




Willa Matejki

Września, ul. Matejki 9

Mieszkanie nr 2

Parter - 2 pokoje - 48,61 m²

Nr	Nazwa pomieszczenia	Powierzchnia
2.1	Korytarz	5,73 m ²
2.2	Łazienka	4,10 m ²
2.3	Pokój	10,24 m ²
2.4	Salon	19,67 m ²
2.5	Kuchnia	8,87 m ²
Suma		48,61 m ²

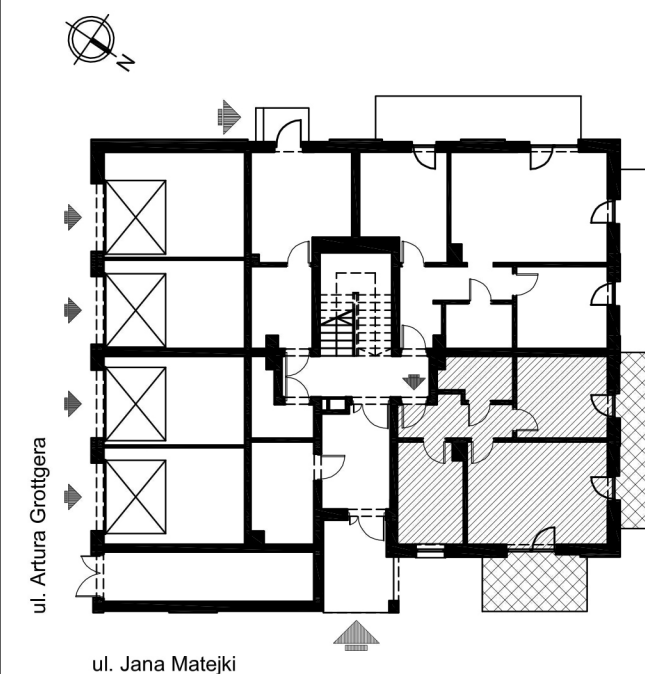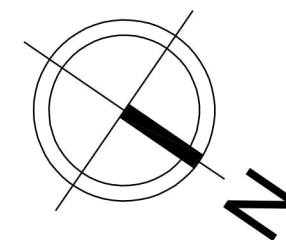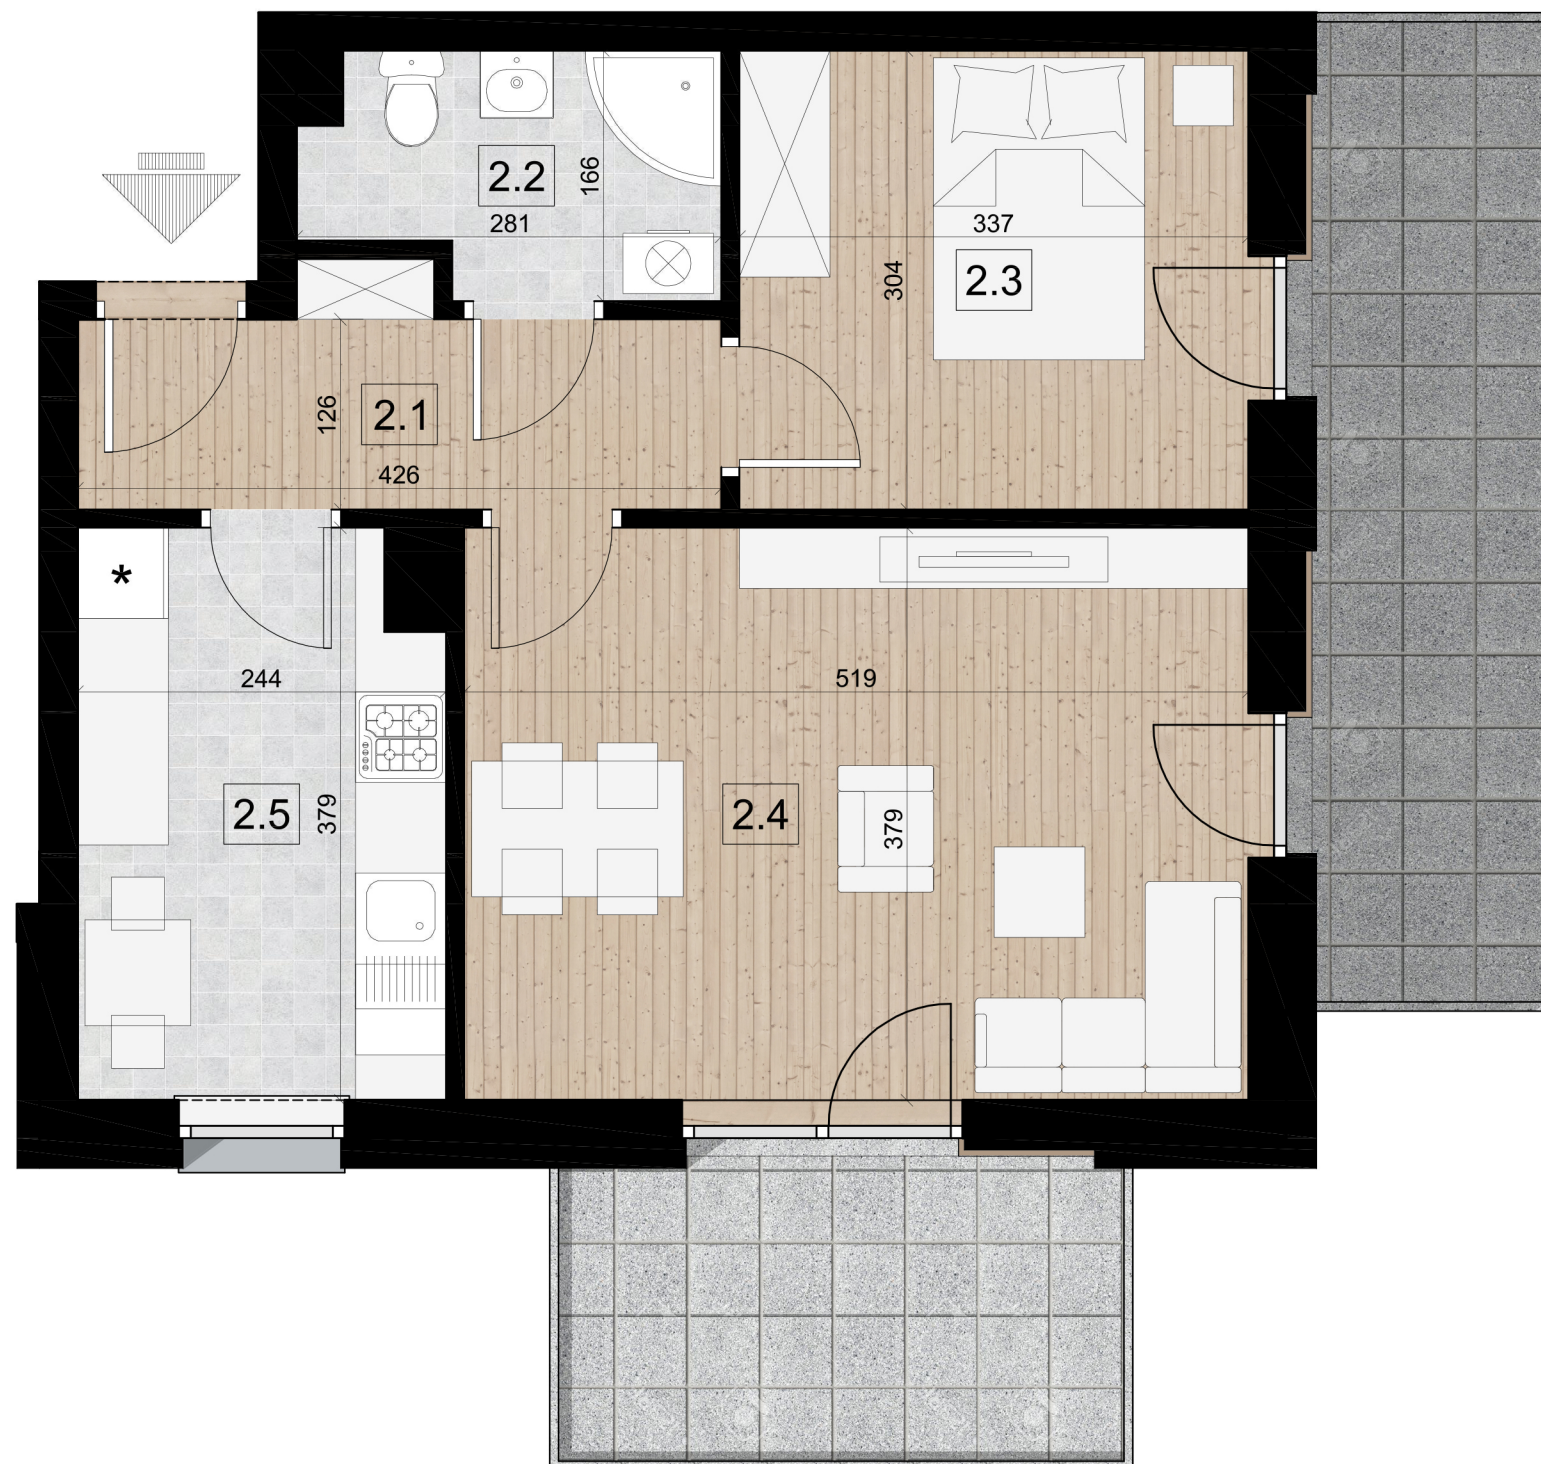

Niniejsze dane są poglądowe i mogą odbiegać od ostatecznego projektu realizacyjnego



Idea
investment

Idea Investment Sp. z o.o. PRIM
Sp. komandytowa
ul. Staszica 14, 62-300 Września
tel. 510 141 748
e-mail: biuro@idea-investment.pl
www.idea-investment.pl